

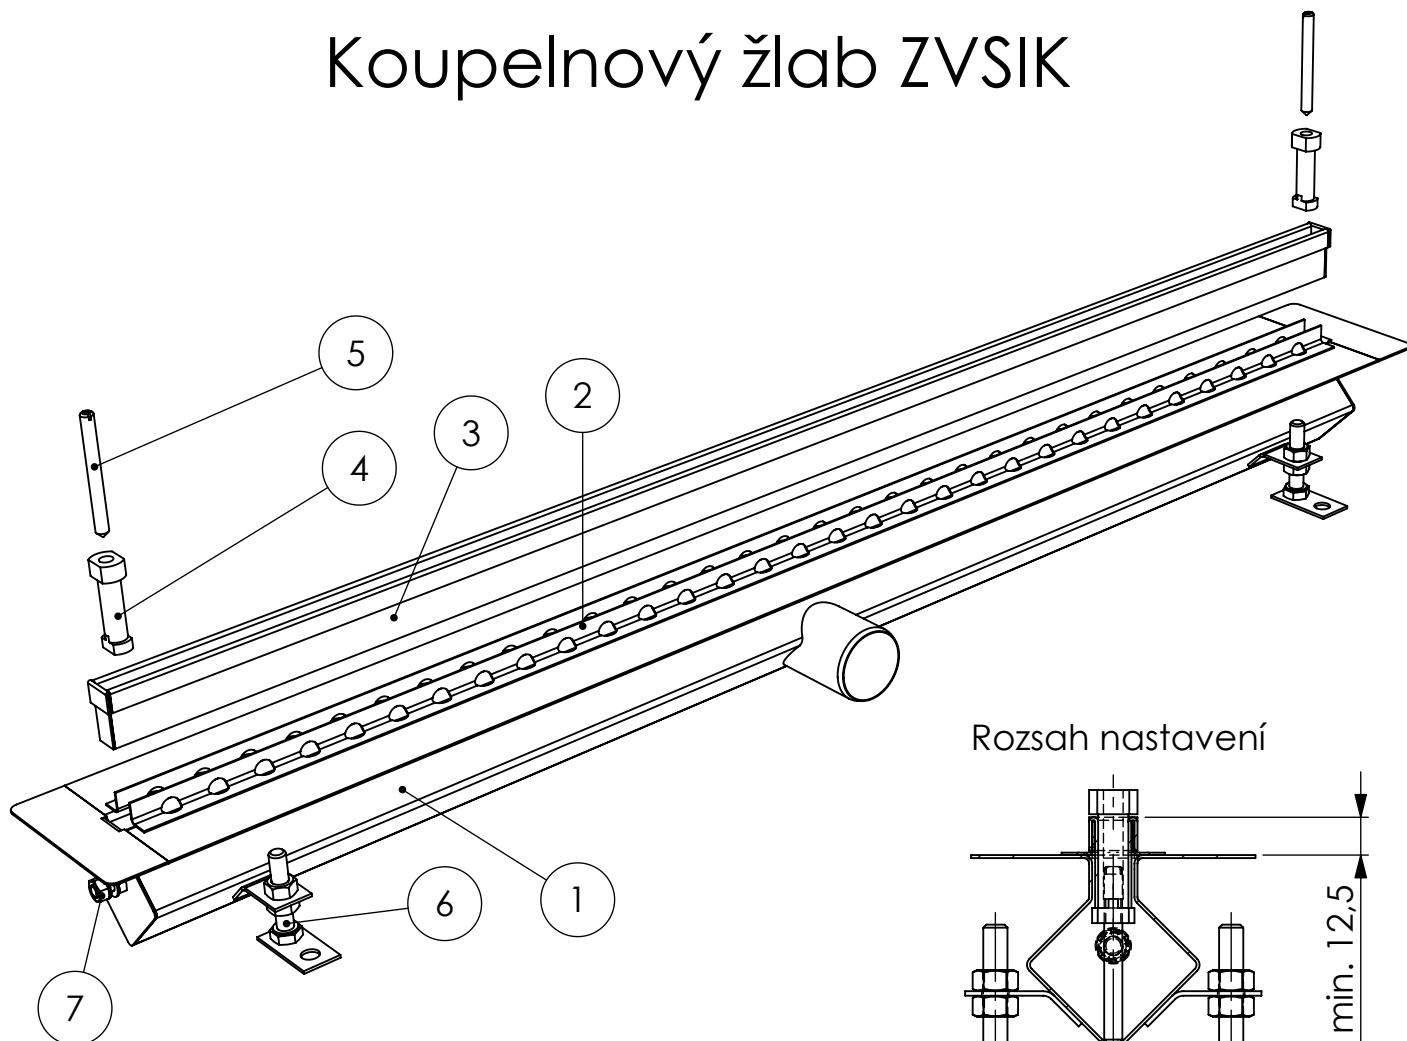


Koupeľnový žlab ZVSIK

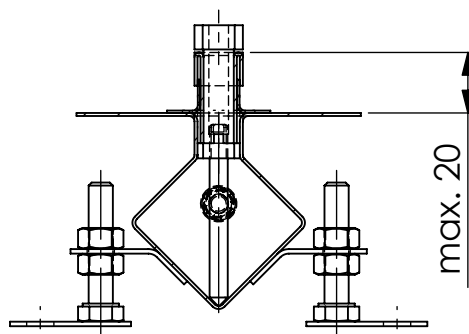

Rozsah nastavení

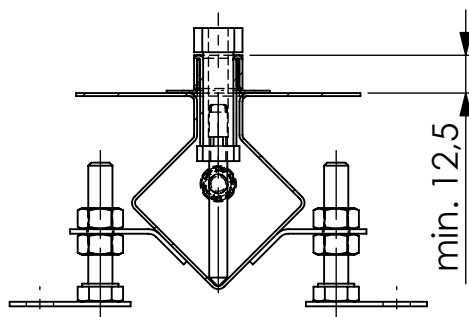

1 - vana žlabu ZVSIK

2 - pomocná izolační lišta

3 - štěrbinová lišta

4 - aretační přípravek,
po zabudování se
odstraní

5 - aretační šroub

6 - stavěcí šrouby M8

7 - zemní šroub

